



COMUNE DI TAVENNA

(Provincia di Campobasso)

Via le Regina Elena n. 8/A - C.A.P. 86030 - C.F./P. IVA N. 00225310705

Tel. N. 087597244 - Tel./Fax n. 0875971008

E-mail: - comunetavenna@tin.it -- C/C POST. N. 10695864

VARIANTE AL PIANO REGOLATORE DEL CIMITERO COMUNALE

COMMITTENTE: COMUNE DI TAVENNA

**RELAZIONE TECNICA E
PLANIMETRIE**

Il Progettista
Uff. Tecnico

PREMESSE

Il Piano Regolatore Cimiteriale è lo strumento di pianificazione previsto dal D.P.R. 285 del 10 settembre 1990: « Approvazione di regolamento di polizia mortuaria ».

Lo scopo primario del Piano Regolatore Cimiteriale è disciplinare lo sviluppo del sistema cimiteriale, dimensionando i vari cimiteri in funzione del fabbisogno di sepolture per tipologia.

Con Deliberazione del Consiglio Comunale. N. 52 del 29/09/1998, esecutiva ai sensi di legge è stato deliberato di approvare il Piano Regolatore del cimitero comunale con i relativi elaborati tecnici, redatto dal Geom. Antonio DEL GESSO, con studio tecnico in Tavenna, in data 11 settembre 1998;

Con Deliberazione del Consiglio Comunale N. 14 del 25/03/1999, esecutiva ai sensi di legge, è stato deliberato di approvare la variante al Piano Regolatore del cimitero comunale con i relativi elaborati tecnici, redatto dal Geom. Antonio DEL GESSO, con studio tecnico in Tavenna, in data 22 febbraio 1999;

Con Deliberazione del Consiglio Comunale N. 24 del 09/10/2003, esecutiva ai sensi di legge, è stato deliberato di approvare la variante al Piano Regolatore del cimitero comunale con i relativi elaborati tecnici, redatto dall'Ing. Vittorio ABIUSO in data 06 ottobre '03;

Con Deliberazione del Consiglio Comunale n. 38 del 19/12/2009 è stata approvata la variante al Piano Regolatore del Cimitero Comunale redatto dall'Ing. Giuseppe MORRONE costituita dall'elaborato Tav. PR1 - Previsioni ampliamenti Cimitero;

Con Deliberazione del Consiglio Comunale n. 3 del 30/04/2012 veniva approvata la variante al Piano Regolamento del Cimitero Comunale, redatto dall'Ufficio Tecnico Comunale relativamente al VII° ed VIII° Lotto;

Con Deliberazione del Consiglio Comunale n. 26 del 07/07/2014 veniva approvata la variante al Piano Regolatore del Cimitero Comunale redatta dall'Ufficio Tecnico Comunale;

LA VARIANTE

La presente variante nasce dall'esigenza di realizzare nuovi loculi cimiteriali e dalla ridotta disponibilità di aree disponibili all'interno del cimitero comunale;

Per le suddette ragioni l'Ufficio Tecnico Comunale ha provveduto a redigere la presente Variante al Piano Regolatore Cimiteriale che di fatto prevede:

La realizzazione del X° lotto da realizzarsi nell'area prospiciente l'ingresso al cimitero, attualmente non utilizzata, prevedendo altresì la realizzazione di vialetti di accesso ed aree da destinare a verde, come meglio evidenziato dalla planimetria allegata alla presente.


CONCLUSIONI

Con le soluzioni sopra esposte si andrà a migliorare la fruibilità delle strutture cimiteriali risolvendo di fatto il problema della carenza dei loculi cimiteriali, secondo principi razionali e pratici al fine di amalgamare le nuove strutture al tessuto esistente senza arrecare danni e pregiudizi alle strutture esistenti, nel rispetto della sacralità del luogo di culto.


L'UFFICIO TECNICO




PLANIMETRIA APPROVATA

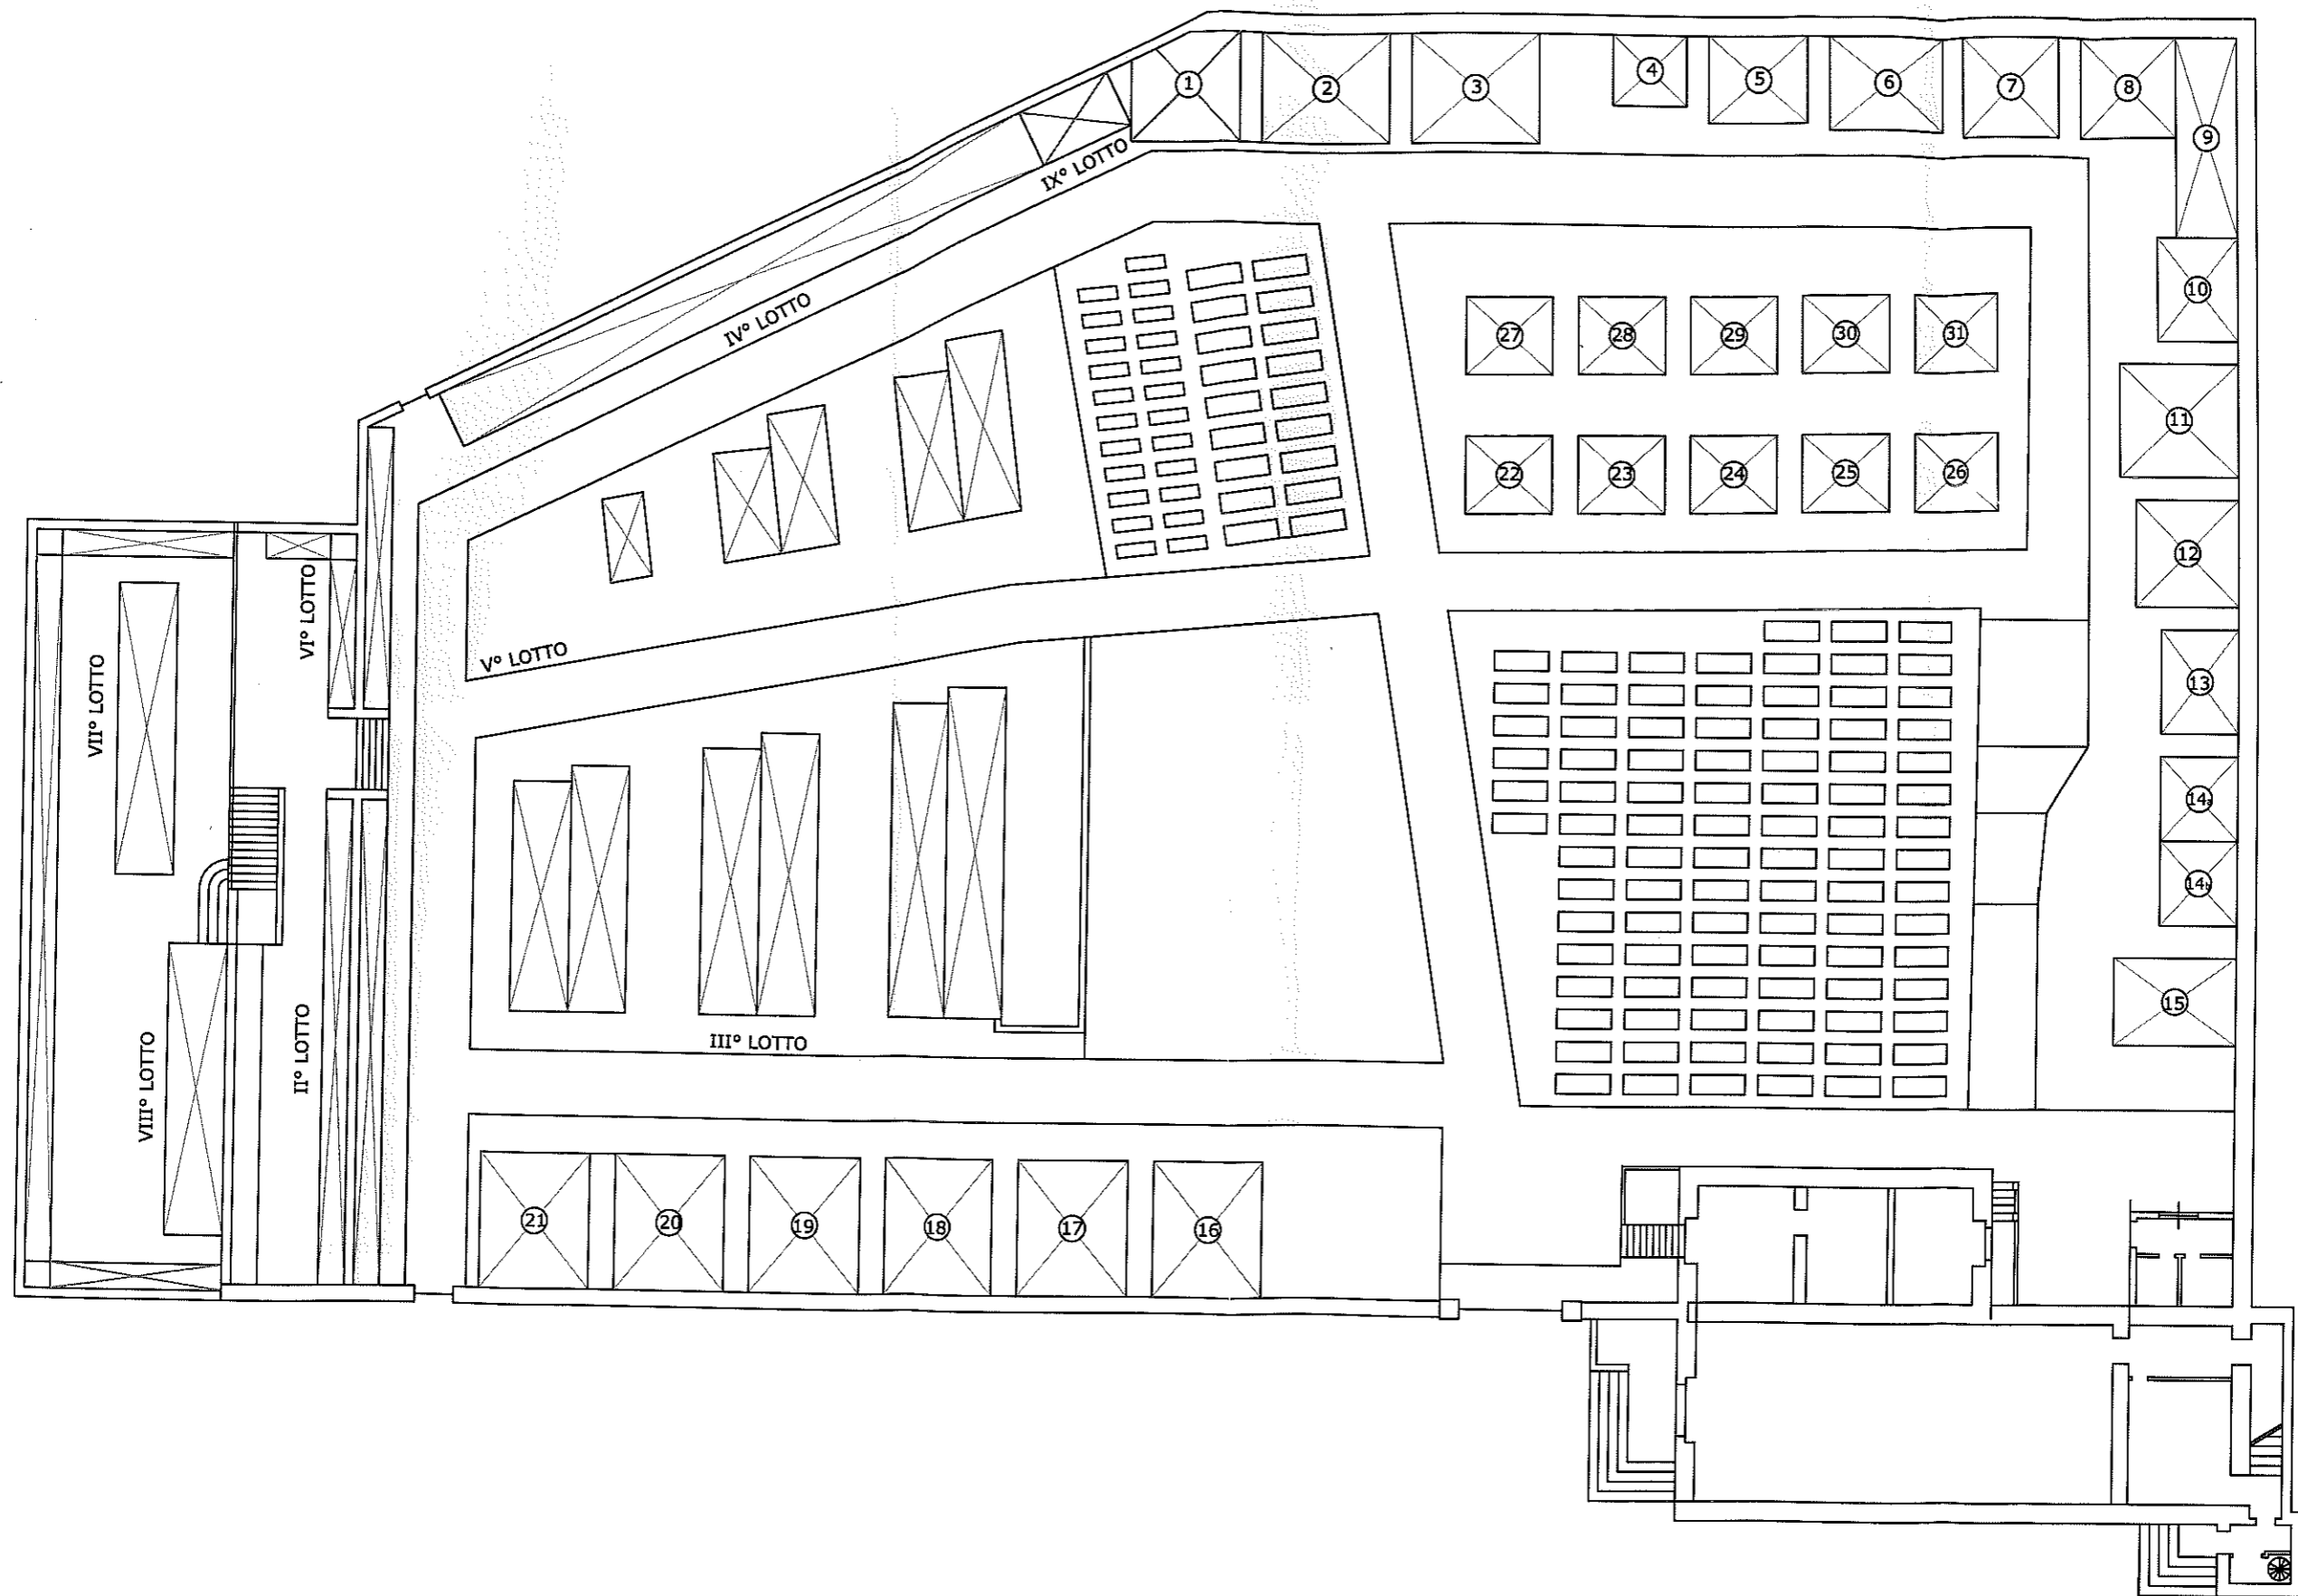


PLANIMETRIA VARIANTE

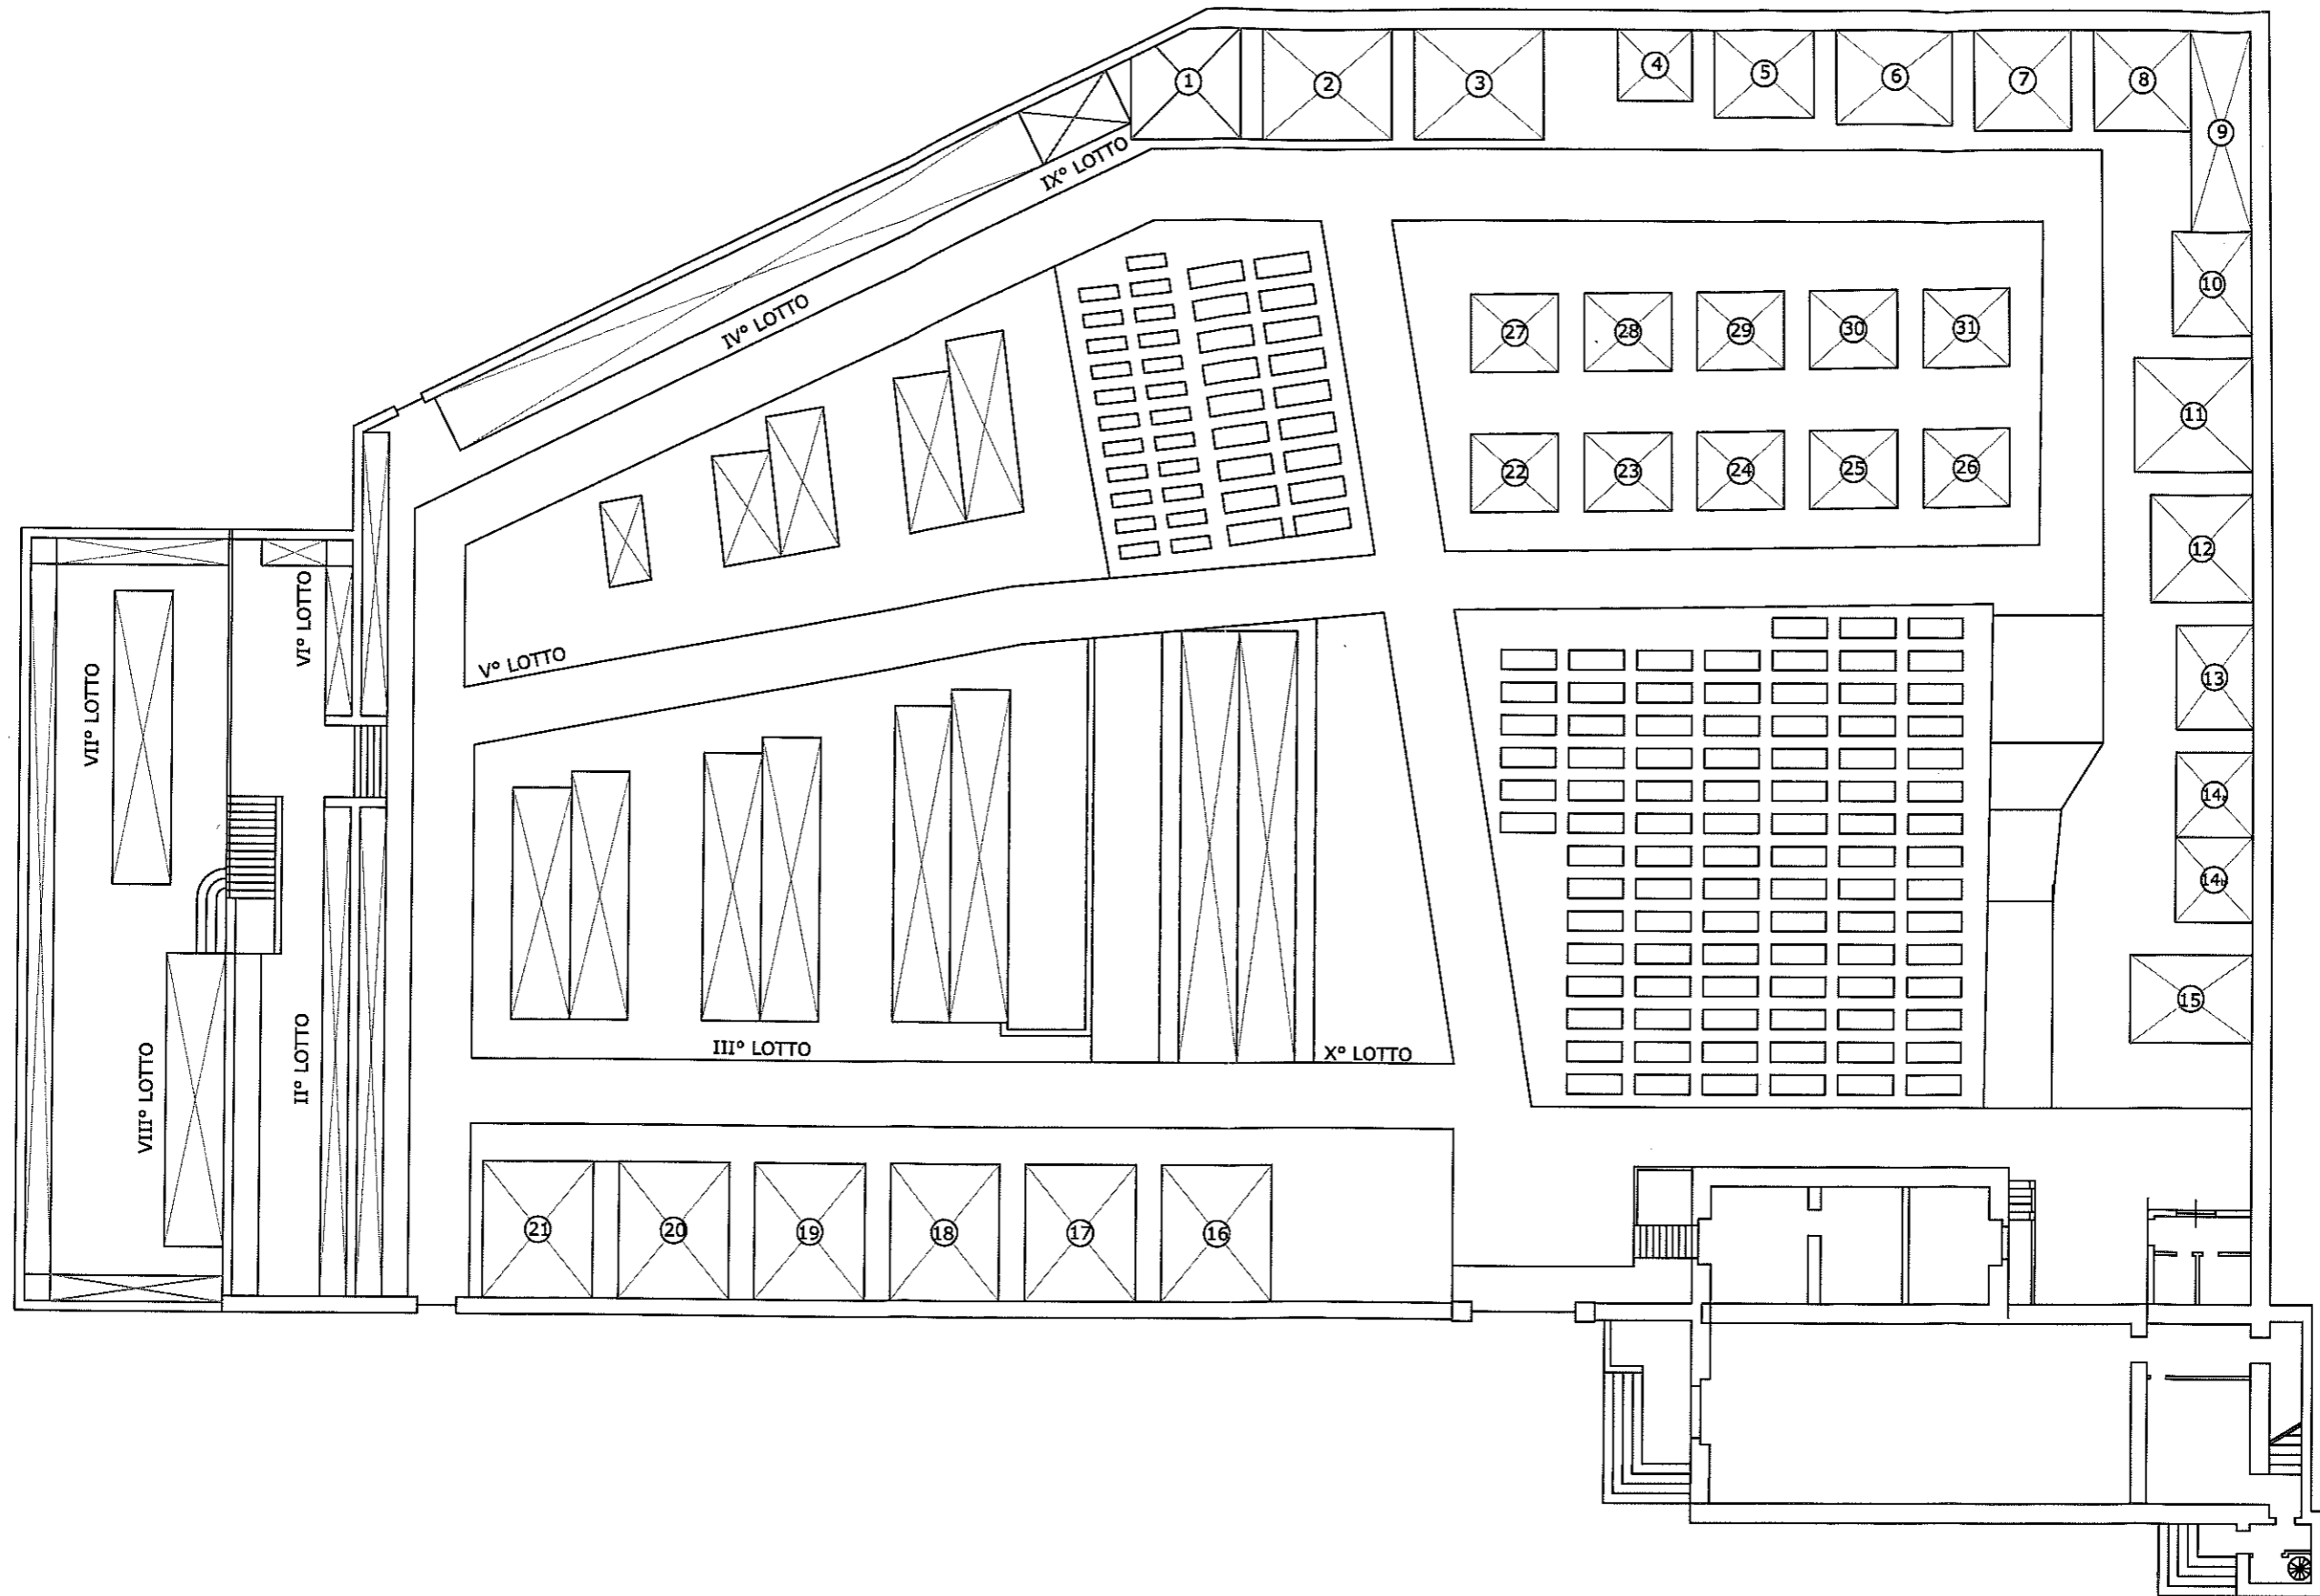


PIANTA/PLATEA

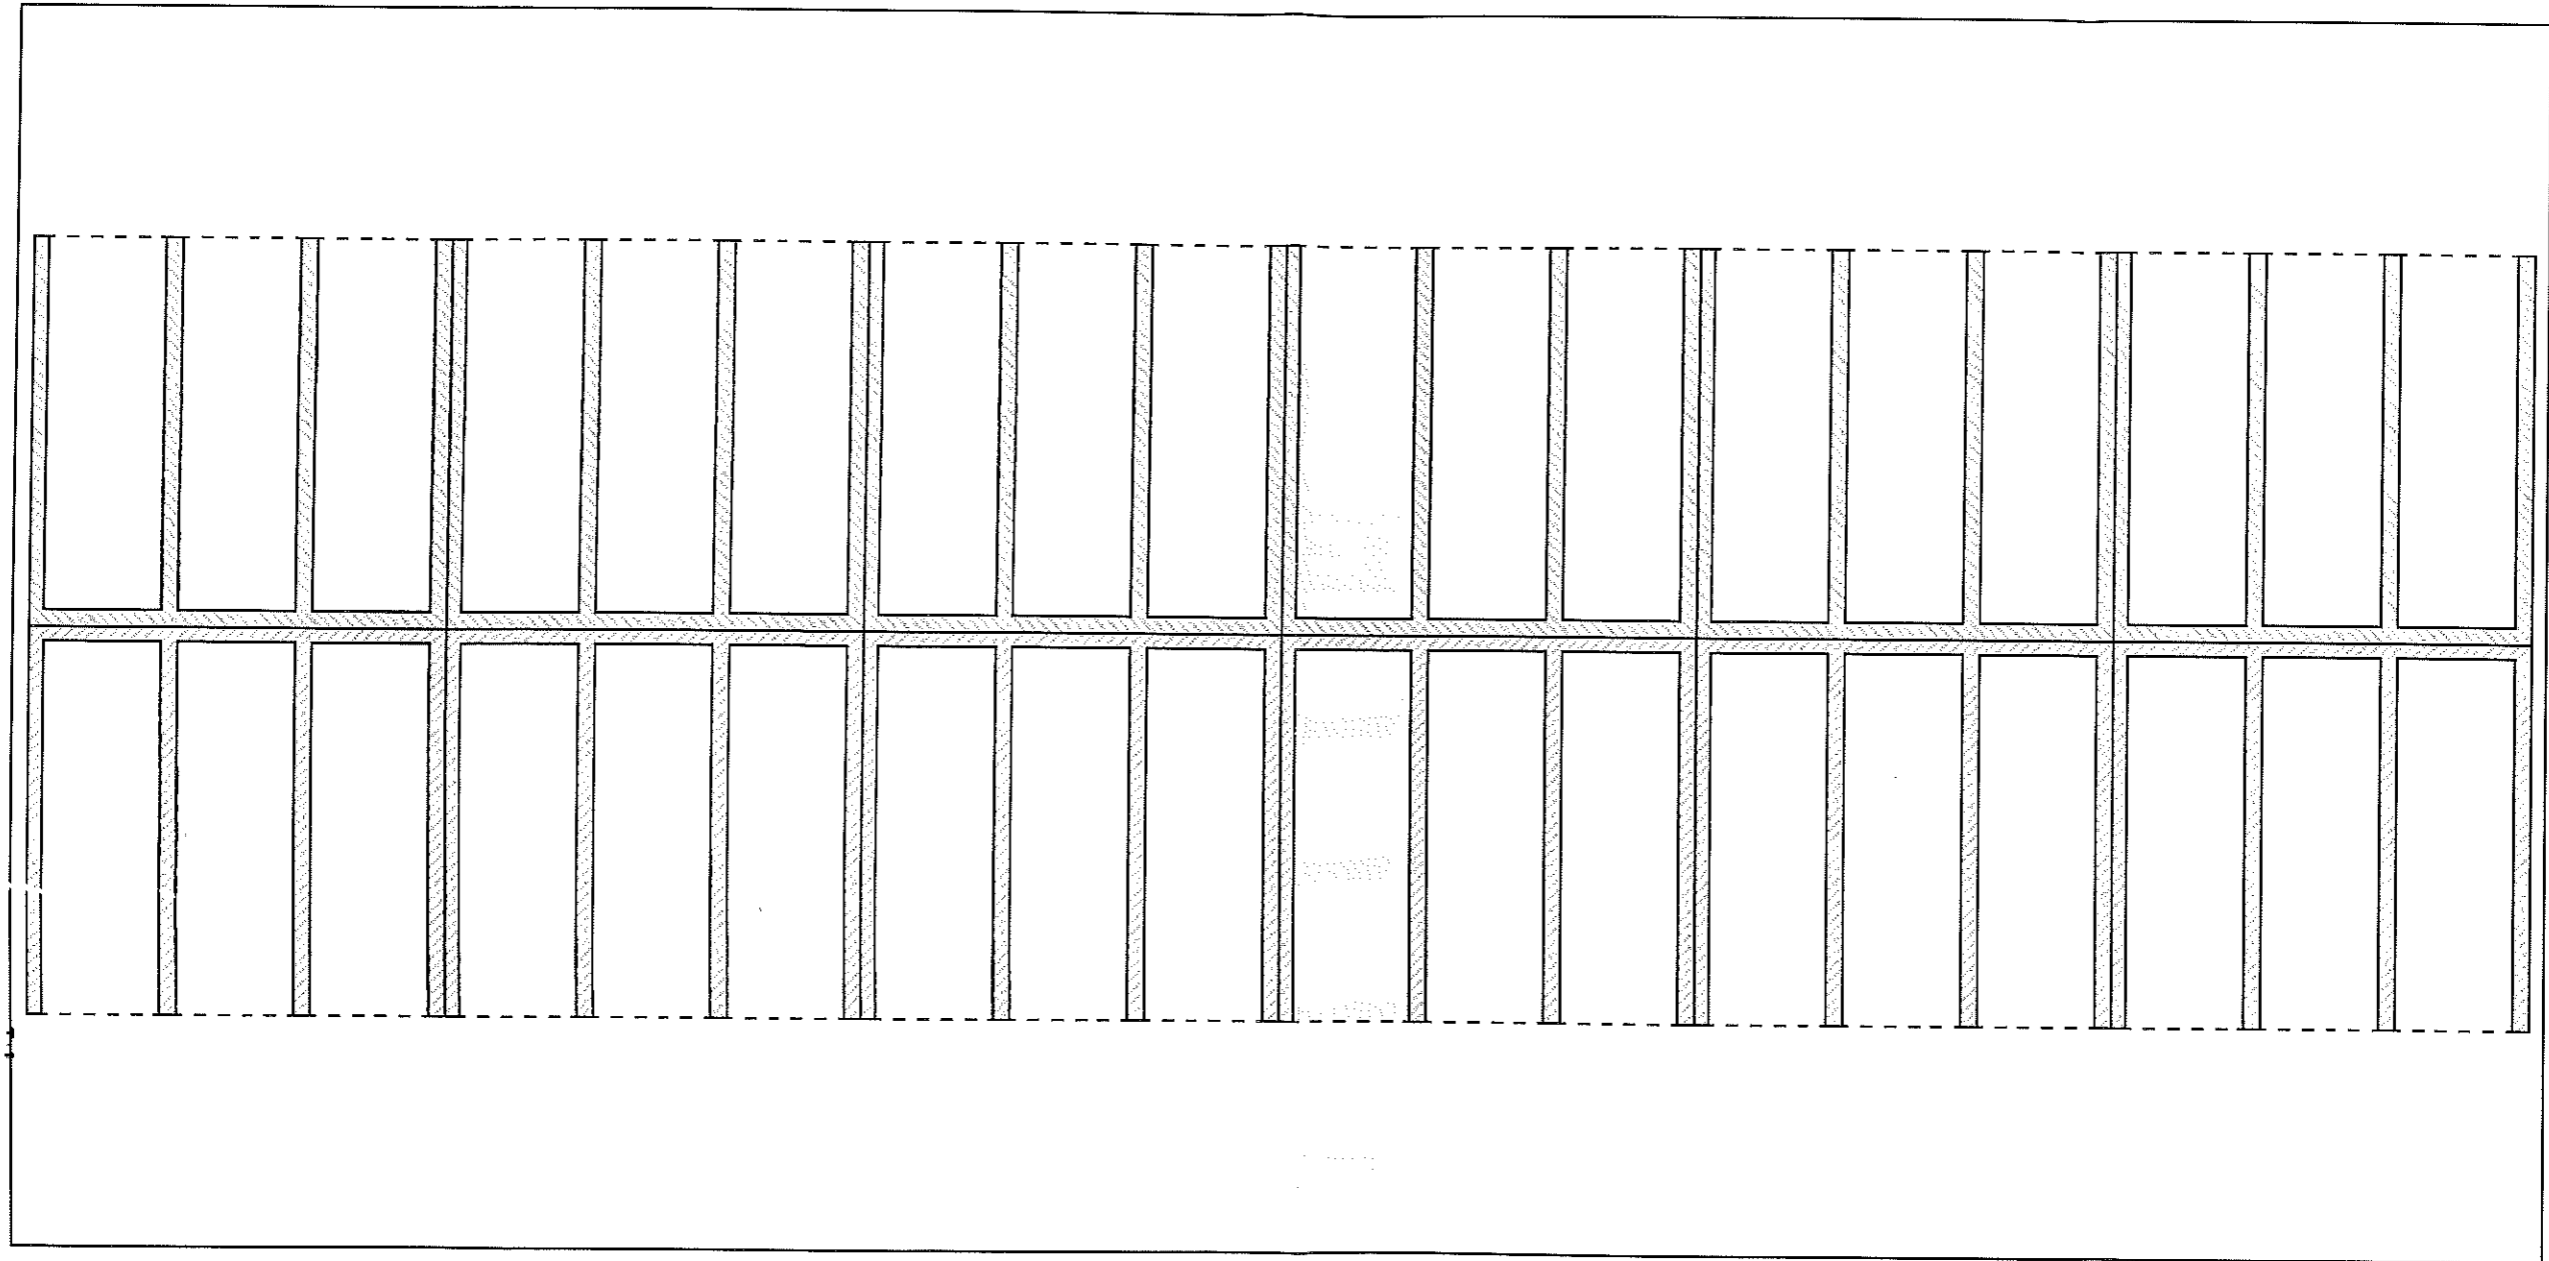


COMUNE DI TAVENNA (CB)	SCALA:	DATA:		
Cantiere: CIMITERO DI TAVENNA	RIFERIMENTO:	DISEGNATORE:		
LOCULI CIMITERIALI	ARCHIVIO:	REVISIONE:		

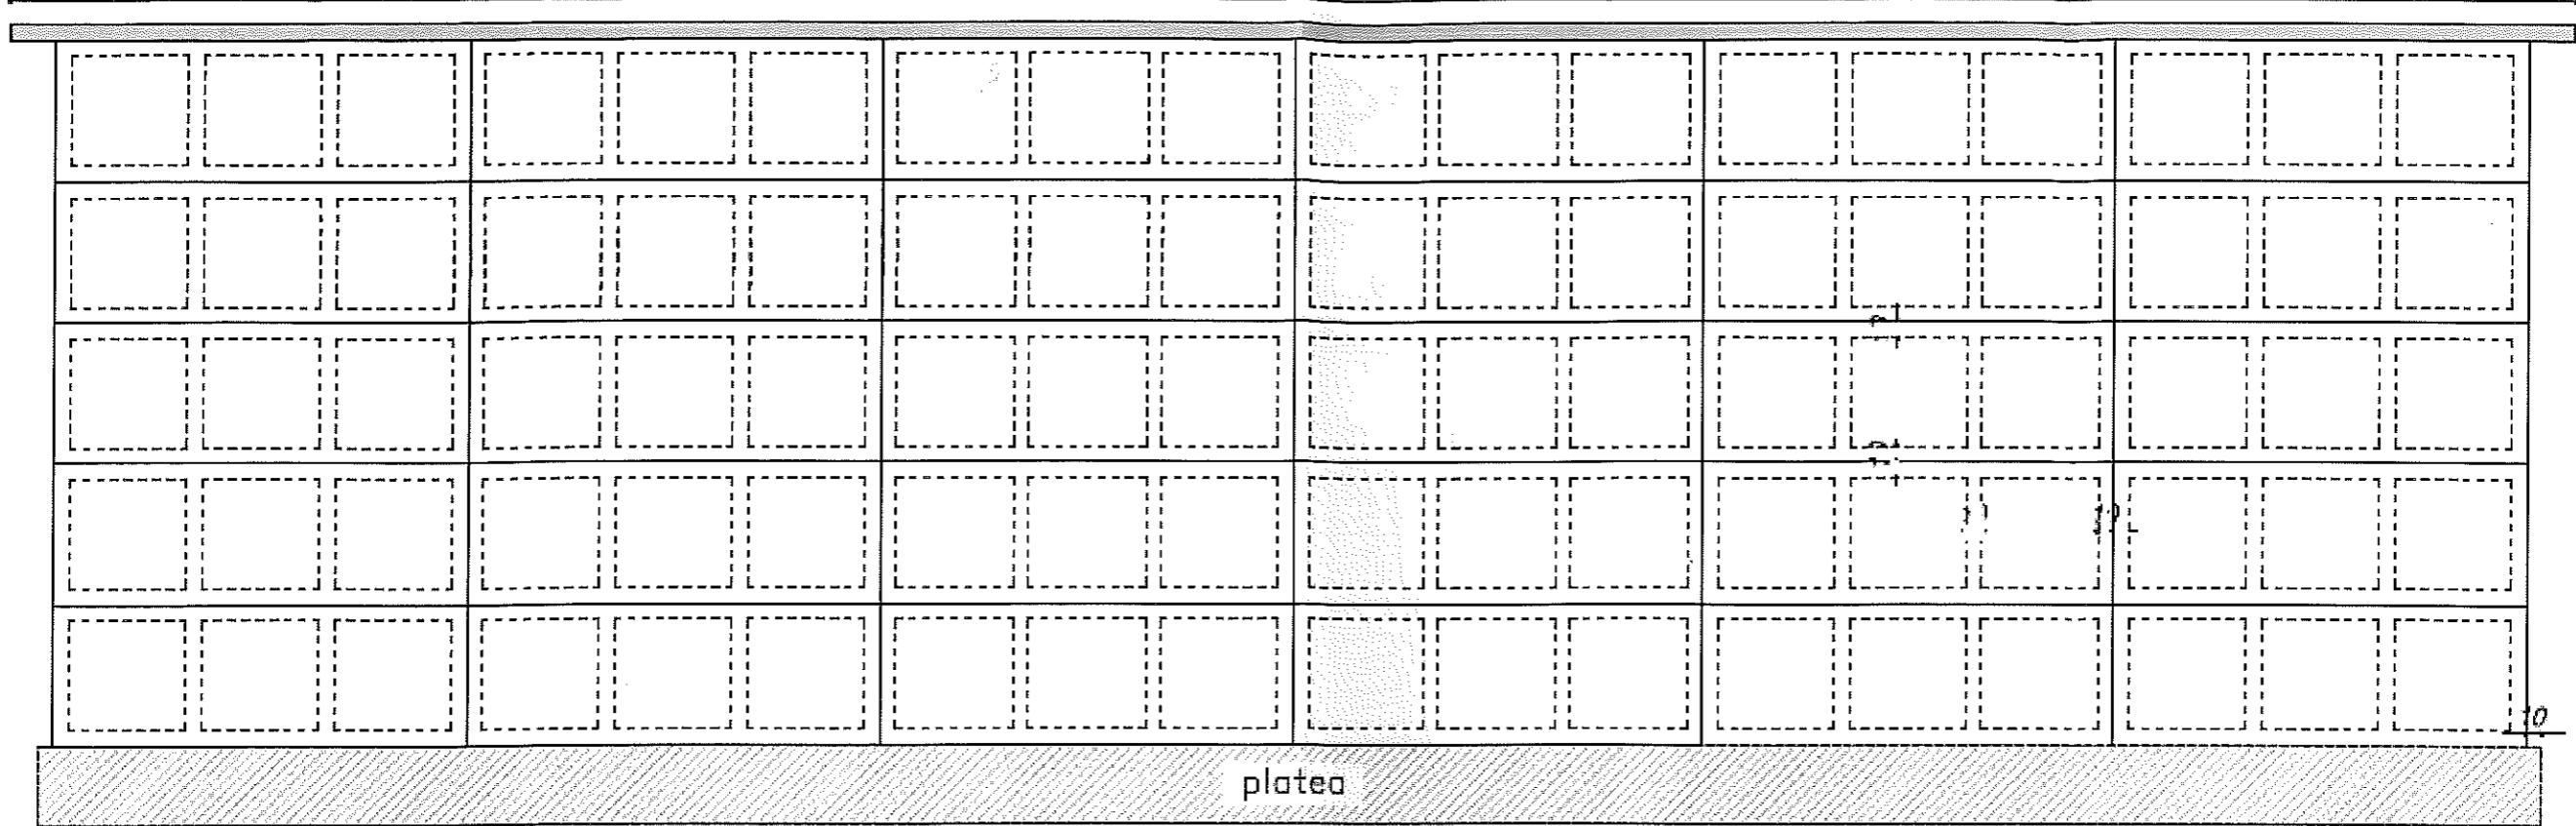

VISTA FRONTALE

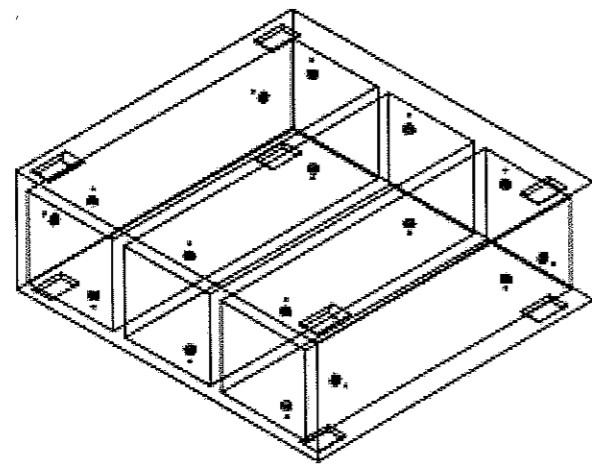

VISTA 3D

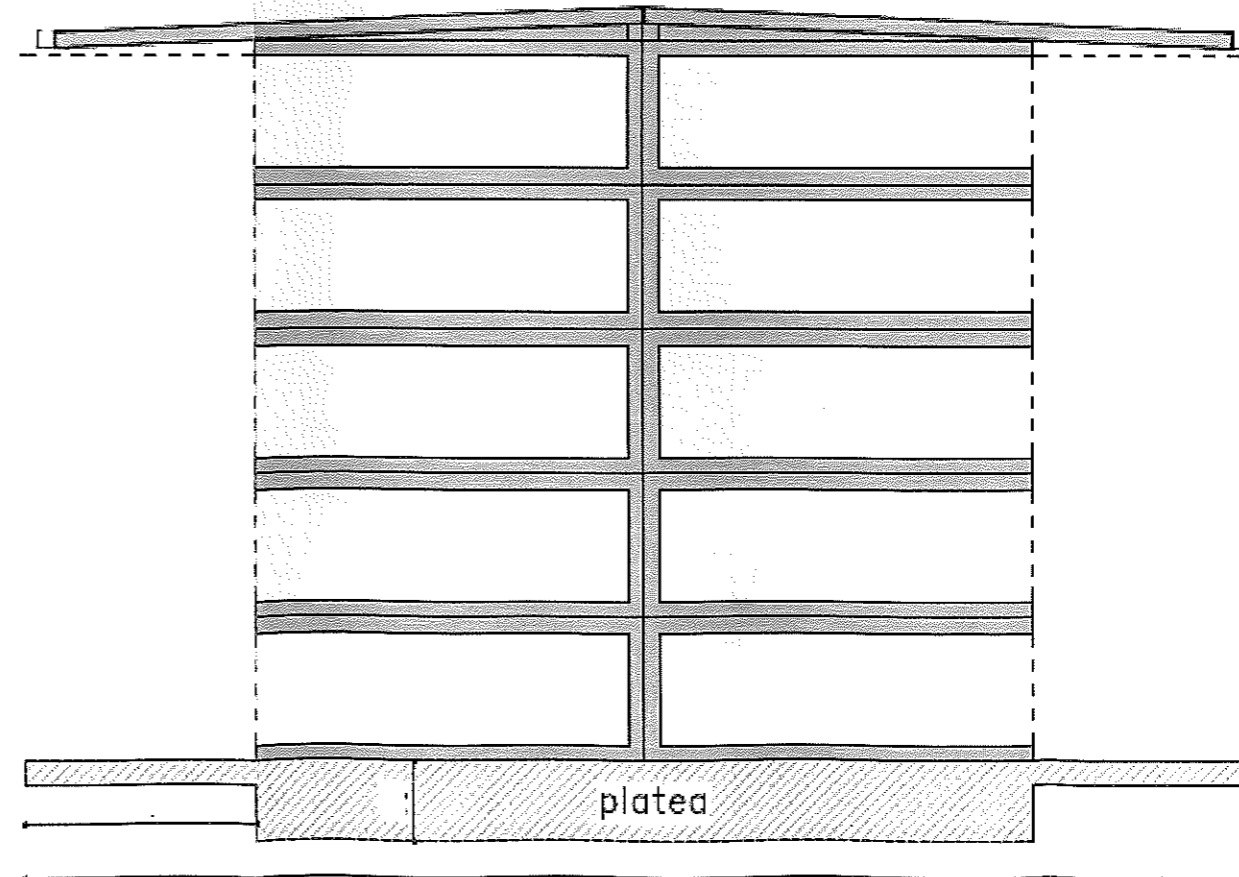

VISTA SEZIONE

COMUNE DI TAVENNA (CB)
 Cantiere: CIMITERO DI TAVENNA
 LOCULI CIMITERIALI

SCALA:

RIFERIMENTO:

ARCHIVIO:

DATA:

DISEGNATORE:

REVISIONE: